
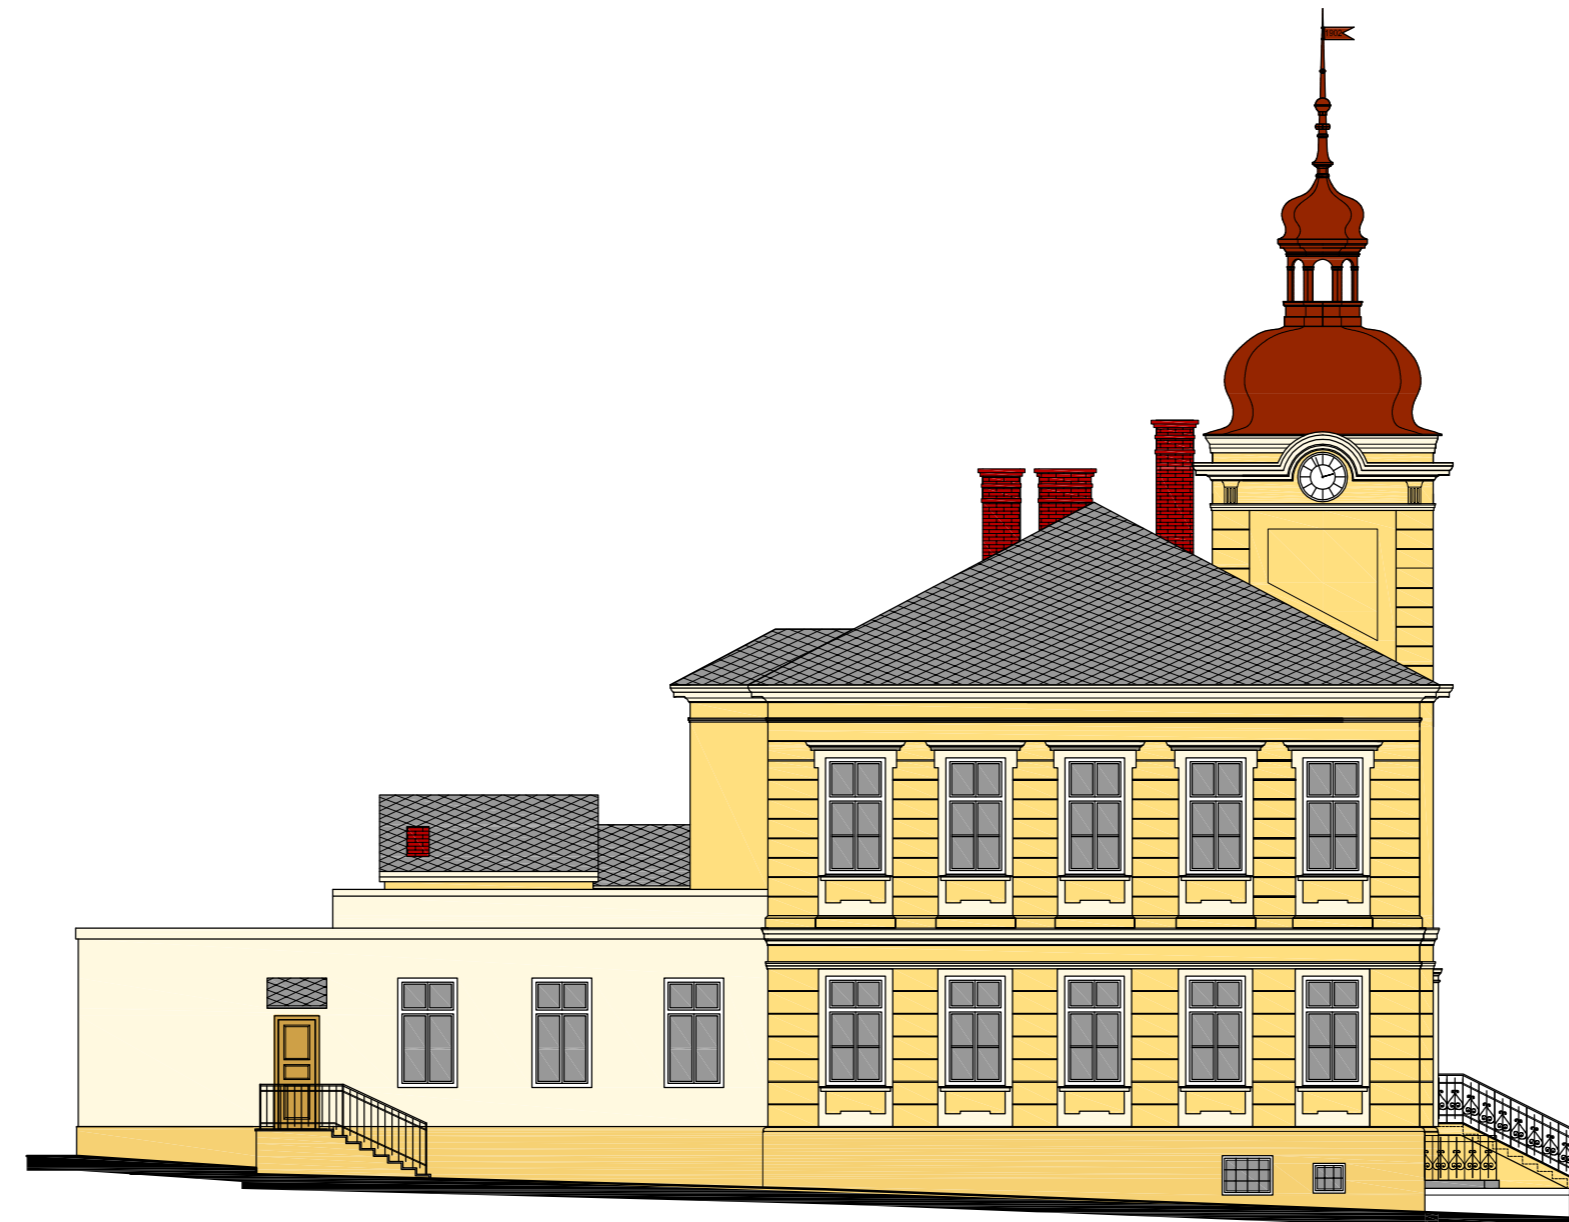
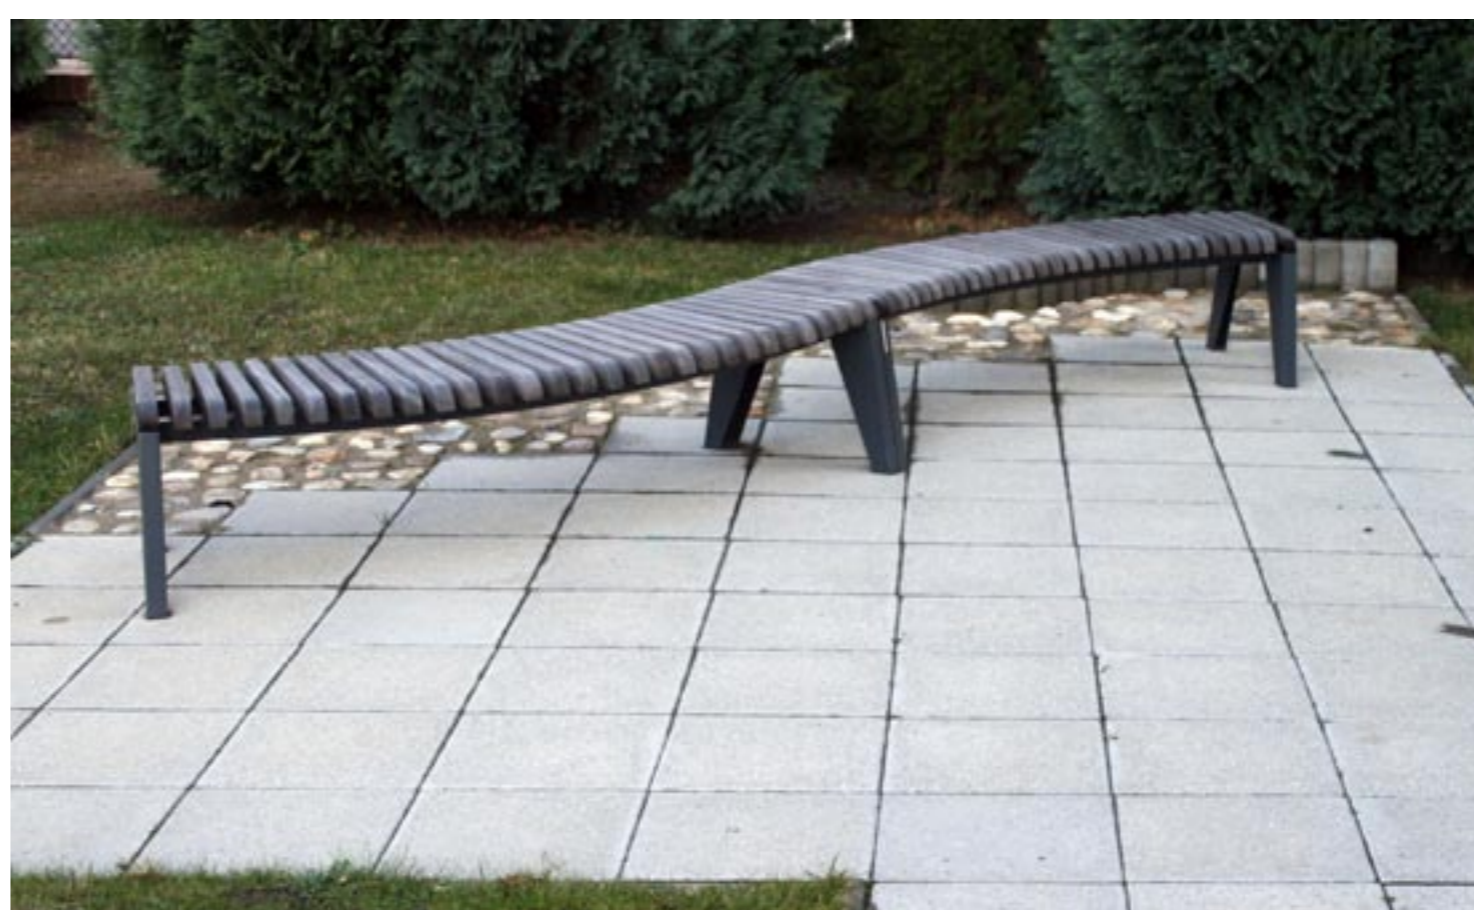



## Mateřská škola, Holasovice

Studio-D, Ing. Arch. Lubomír Dehner, Ing. Pavel Stoklasa

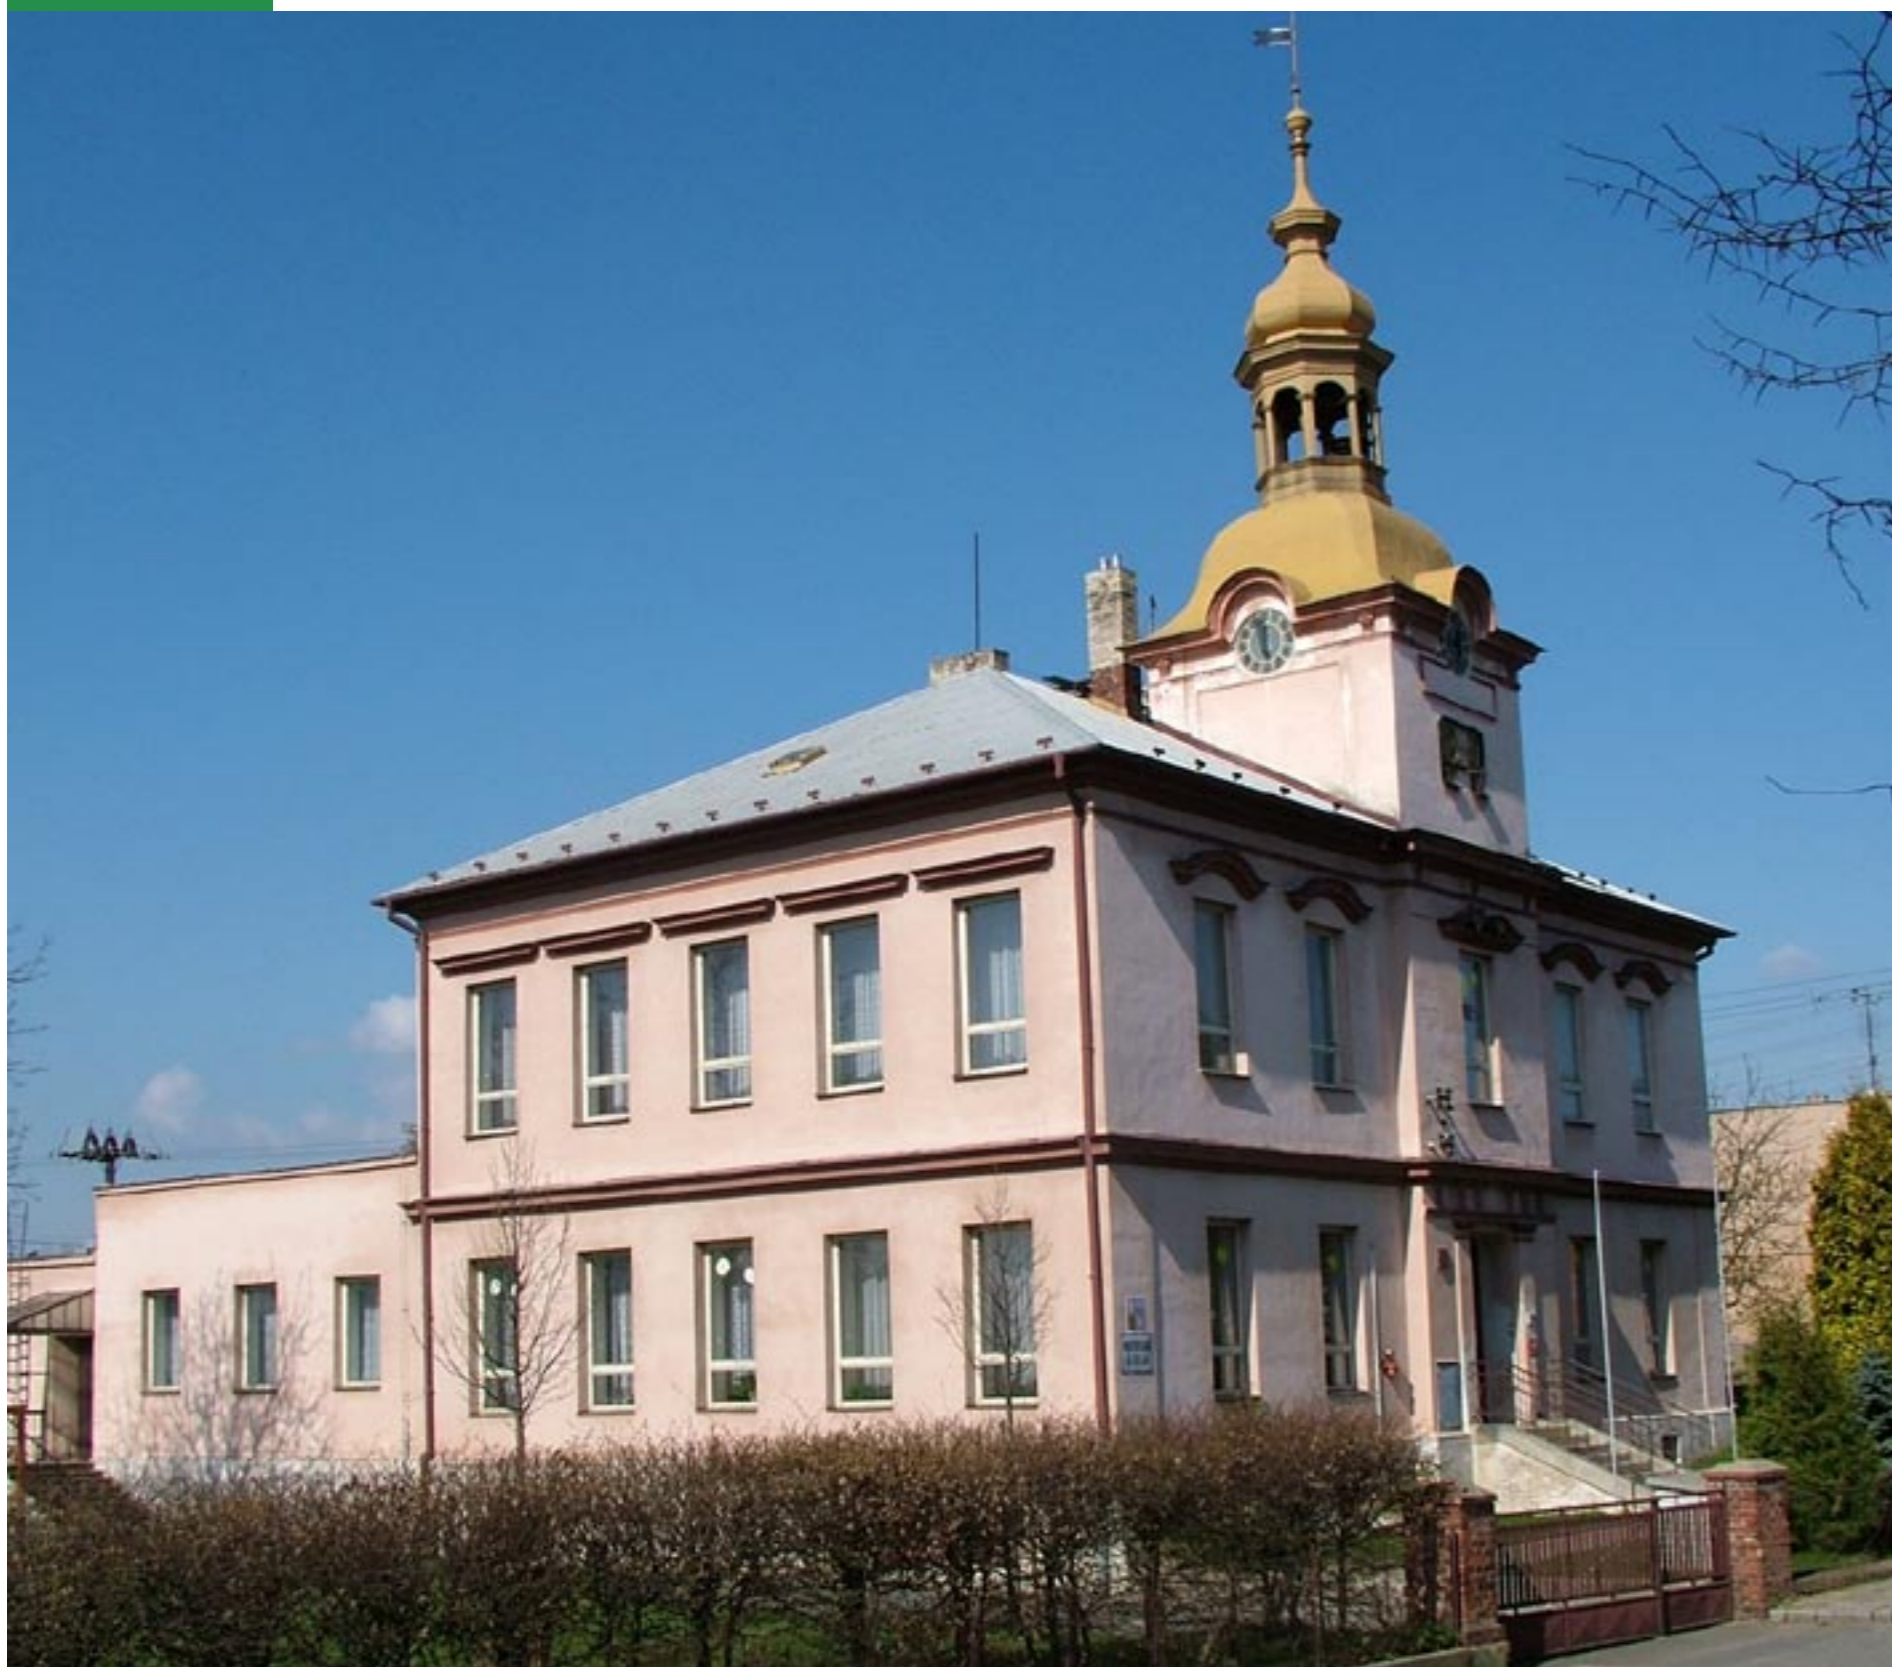

POHLED OD JIHOVÝCHODU

LEGENDA BAREV	
	VELMI SVĚTLÉ ŽLUTÁ KEIM 9038
	SVĚTLÉ ŽLUTÁ KEIM 9037
	ŽLUTÁ KEIM 9033
	TMAVÉ ŠEDÁ KRYTINA ETERNIT DAKORA
	TMAVÉ HNĚDÁ MĚD

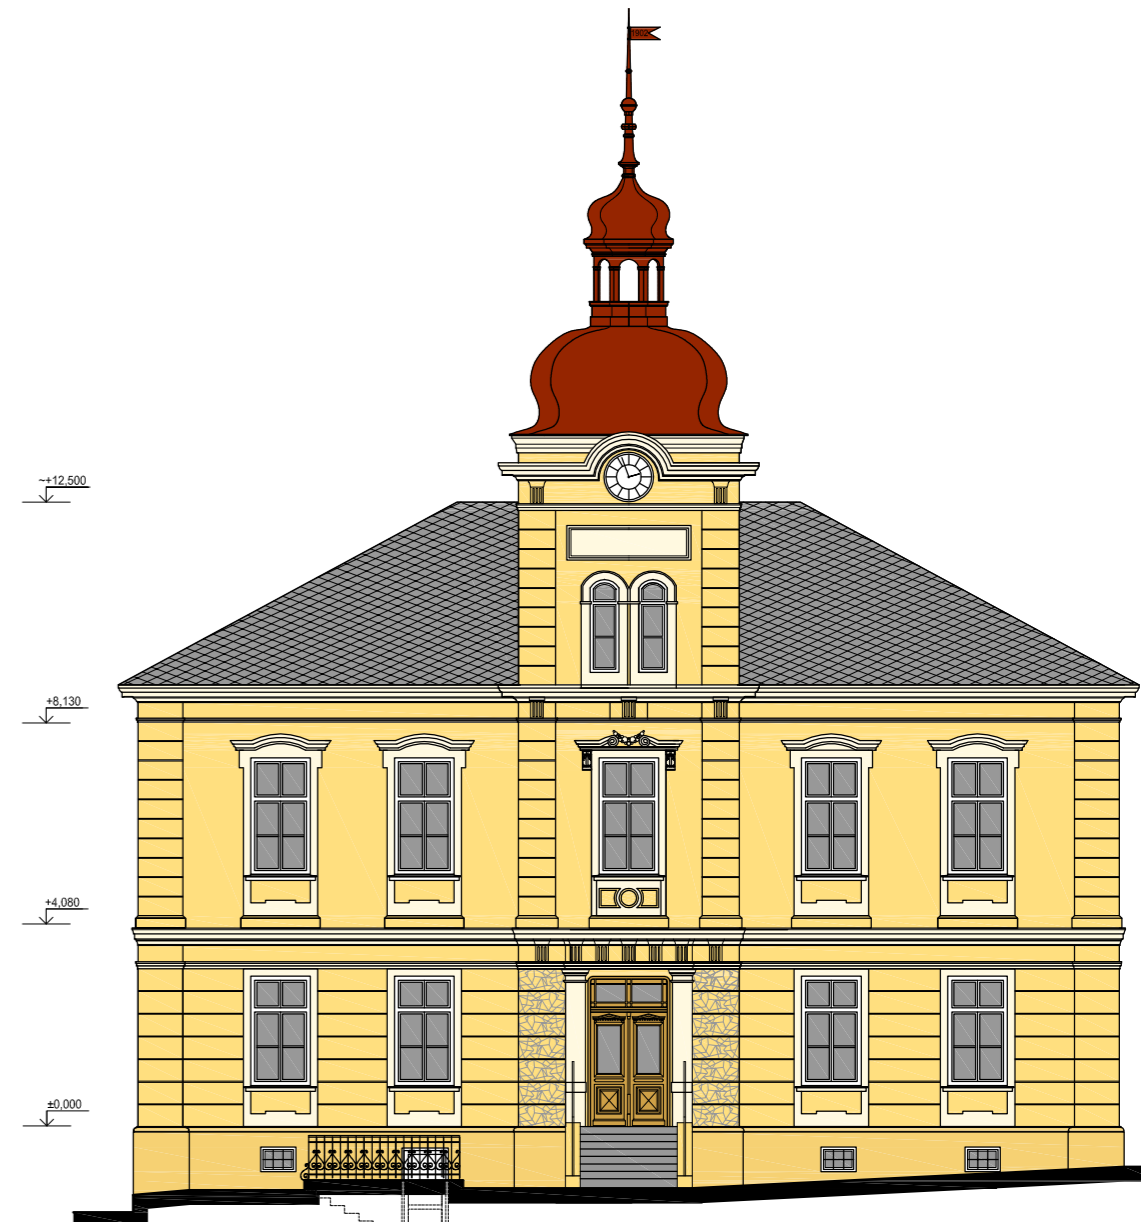

POHLED OD SEVEROVÝCHODU

NAVŘENÉ BAREVY JSOU POUZE ORIENTAČNÍ UPŘESNĚNÍ BUDE PROVEDENO NA ZÁKLADĚ ZKUŠEBNÍCH VZORKŮ NA FASÁDĚ	
Zob. projektant	Ing. Pavel Stoklasa
Vypracoval	Ing. arch. Lubomír Dehner
Investor	Obec Holasovice
Místo stavby	Holasovice
Kraj	Moravskoslezský
Architekt	STUDIO-D Opava s.r.o.
Datum	18. 08. 2008
Zakázka č.	747 74 Holasovice 174
Formát	A4
Stupeň	ROS
Období	POHLED JIHOVÝCHODNÍ A SEVEROVÝCHODNÍ
Měřítko	1:100
Stránka	14

Historická budova školy v Holasovicích slouží pro účely mateřské školy.

Rekonstrukce byla zaměřena jak na interiér, který je plně přizpůsoben potřebám provozu mateřské školy, tak exteriér historické budovy s přílehlou zahradou.

Rekonstrukce navrátila exteriéru budovy její historický charakter, včetně barevnosti omítek, tvarů oken i střešní krytiny. s ohledem na provoz a potřeby užívání zahrady jsou vkusně řešeny venkovní prostory, doplněné o jednoduchý mobiliář.